


A-A

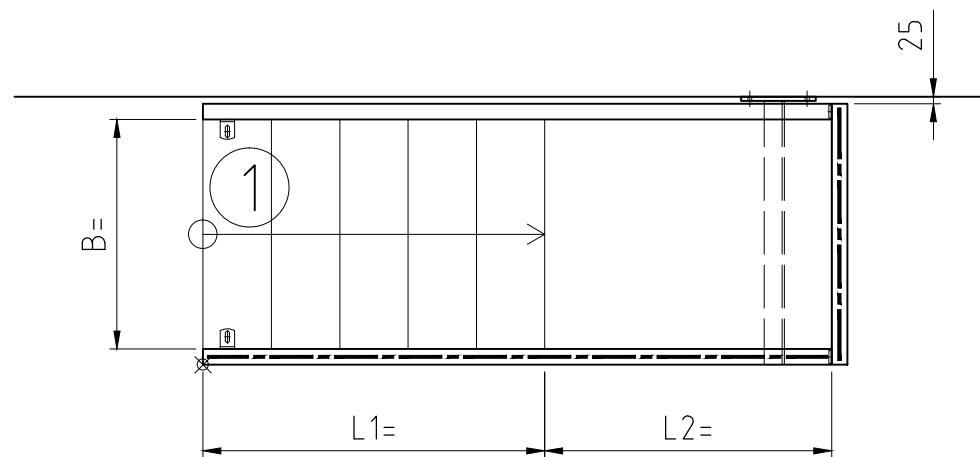

BOLTE TIL VÆG, DÆK OG GULV MEDLEVERES IKKE

PROJEKT: \_\_\_\_\_ ANTAL: 1

WELAND TRIN TYPE:

WELAND REPOS TYPE:

GELÆNDERHØJDE I LØB: 1000 MM. GELÆNDERHØJDE PÅ REPOS: 1000 MM

HÅNDLISTE: Ø42 KNÆLISTE: Ø27

VANGER: WUC 170

ALT MATERIALE: VARMFORZINKES IHT. DS/ISO 1461

KØBER:

Def-nr	Ant	Benämning		Material	Mod-nr Ämne Dimension	Anm	
Konstr		Stand	Godk		Skala 1:25	Ersätter	Ersatt av
 Industrivägen 1 523 90 ULRIEHAMN Växel: 0321-261 80 Fax: 0321-167 10						Register nr	Dat.
						Rit-nr	Rev

LIGELØBSTRAPPE

Ändr.not	Ändring	ÄM-nr	Datum	Inf.